

PROVINCIA DI FORLÌ - CESENA
Servizio Tecnico
Infrastrutture e Trasporti
Piazza Morgagni, 9
47121 Forlì - ITALY

NOME INFRASTRUTTURA:
S.P. 8 Cesenatico

CODICE IDENTIFICATIVO:
IT_a_rd0065002

COORDINATE TRATTO STRADALE:
Start: X=12,277541; Y=44,140169
End: X=12,334845; Y=44,156545

F.I.A. s.n.c.
Via L. Rossi, 33 - 41012 Carpi (MO)
ITALY

MAPPATURA ACUSTICA
ai sensi del D.Lgs. 194/2005

REGIONE:
EMILIA ROMAGNA

Scala 1:10000


Ln

LEGENDA

- Linea emissione
- Superficie Stradale
- Ed. residenziale
- Altri edifici
- Scuola
- Ospedale / Ricovero
- Confini comuni / località
- Rete stradale

COMUNE

Centro abitato

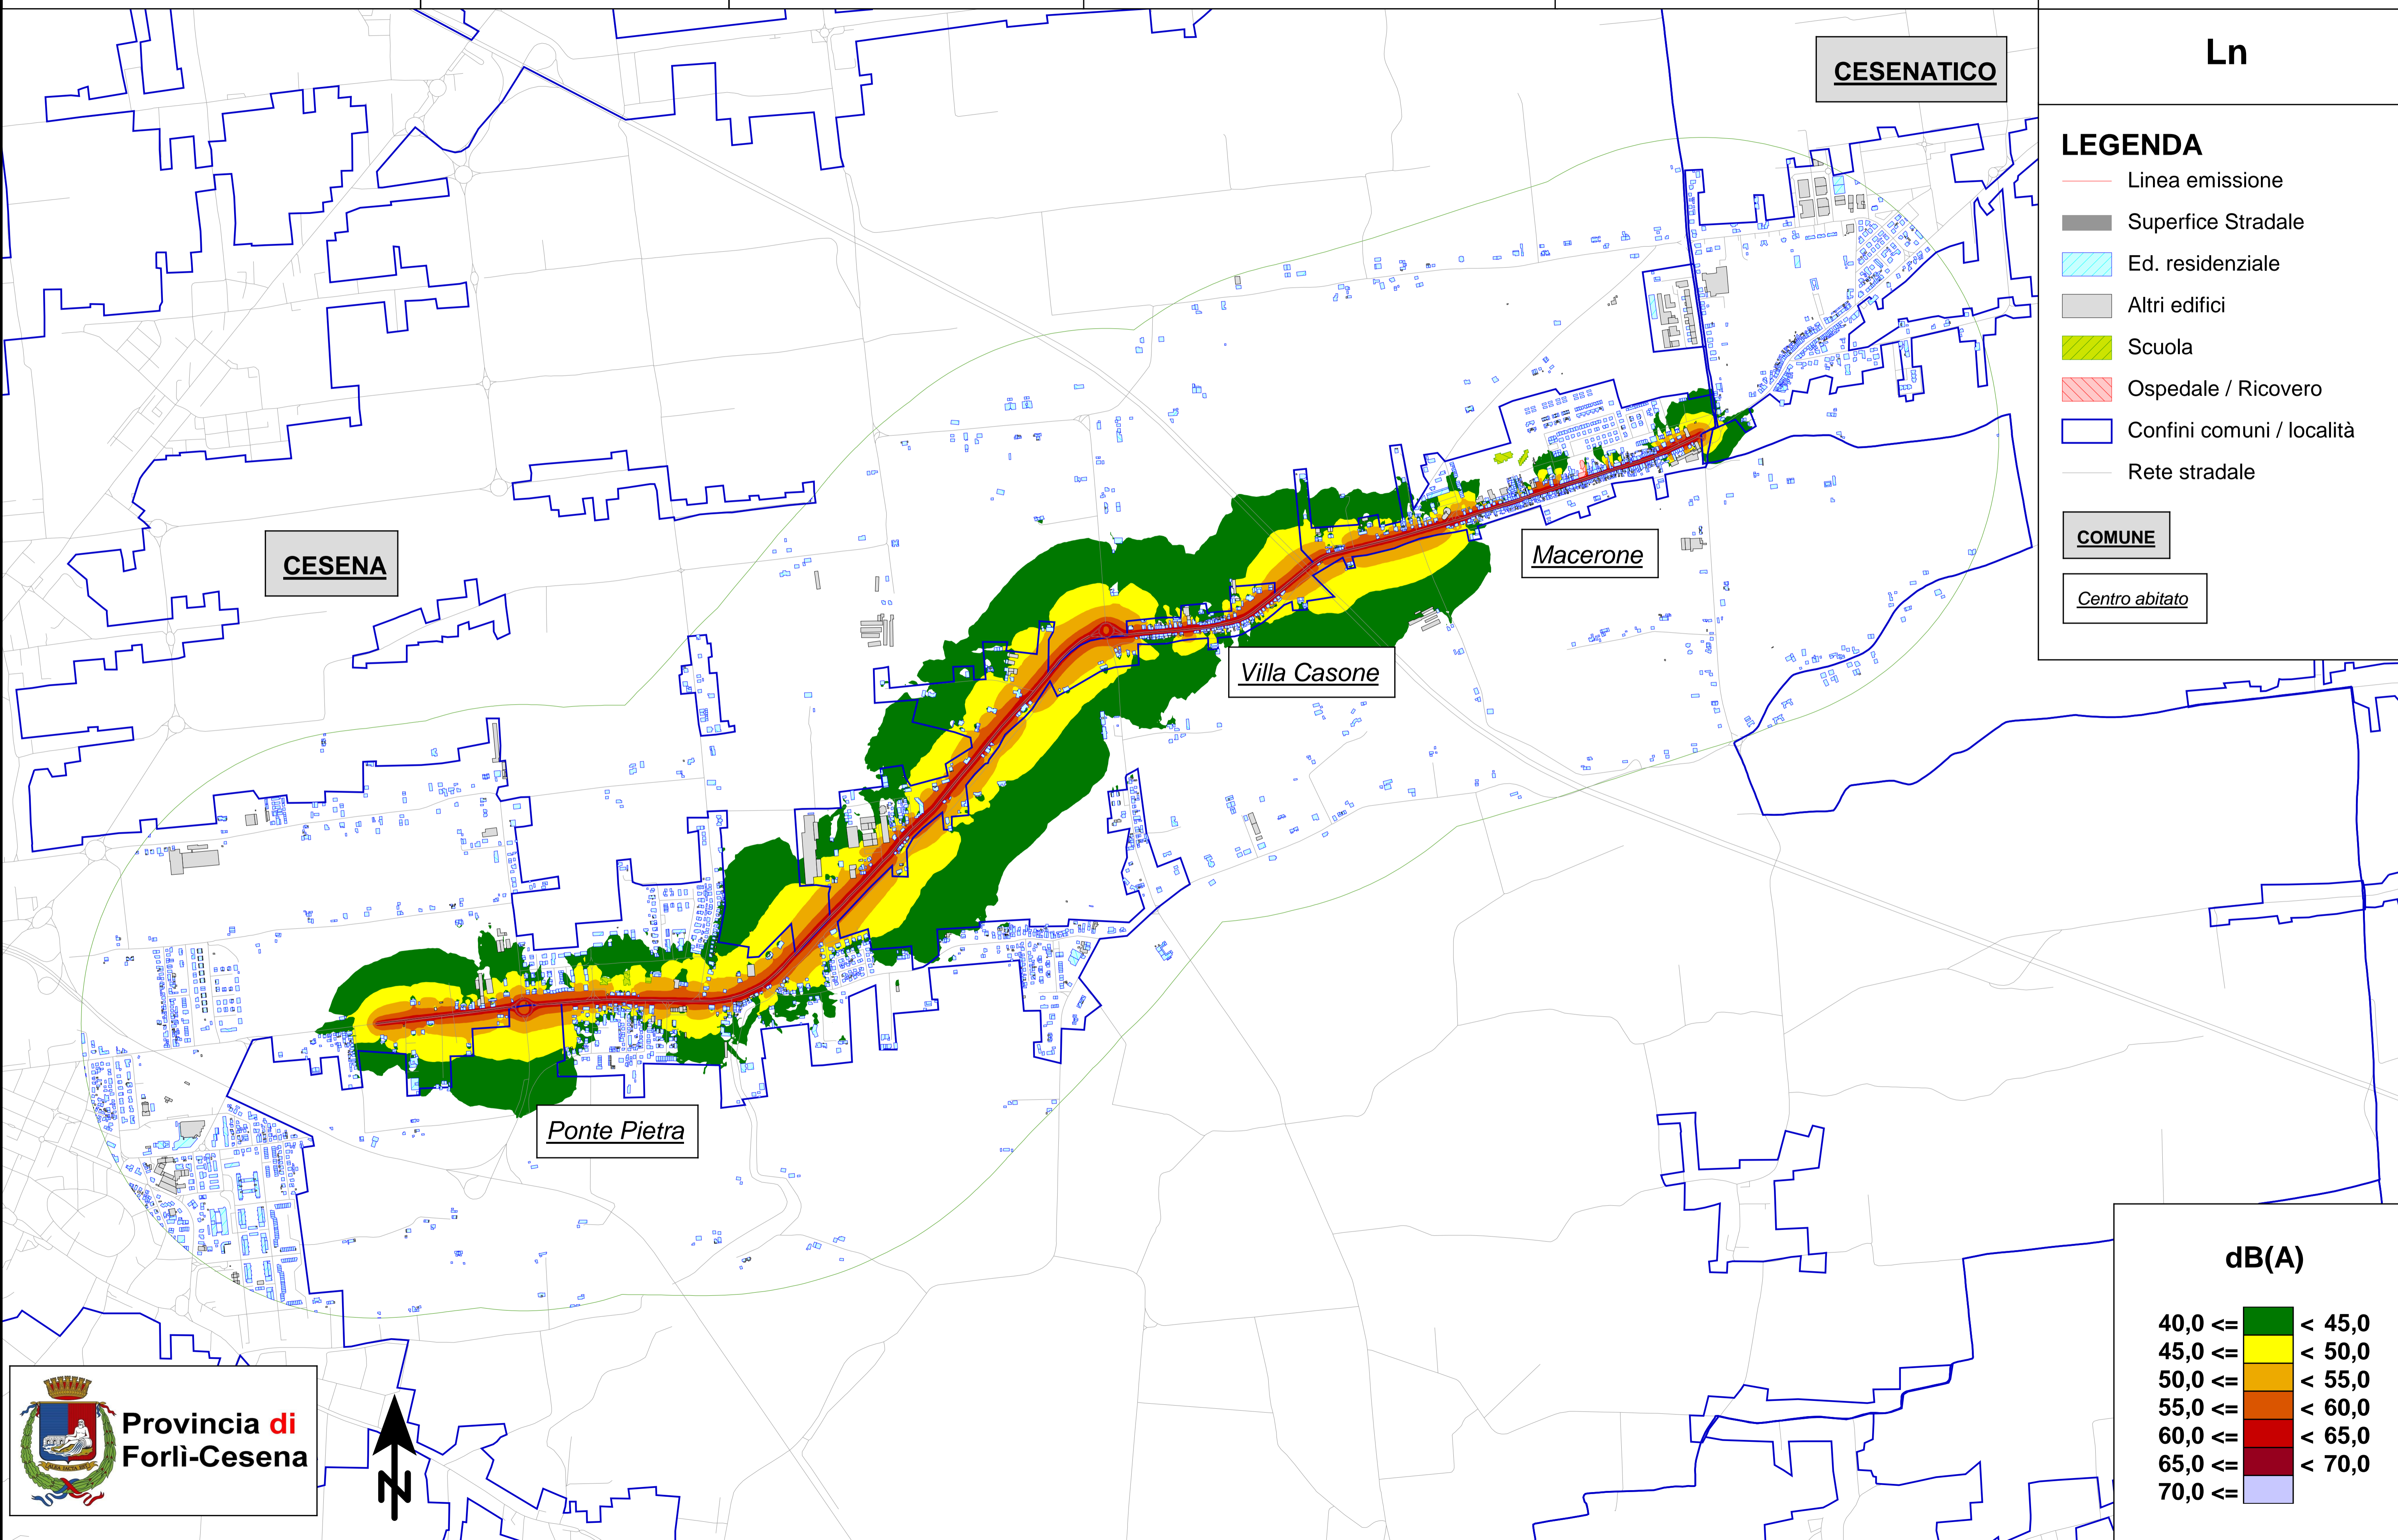

CESENA

CESENATICO

Macerone

Villa Casone

Ponte Pietra

